

VUE EN PLAN - REZ-DE-CHAUSSÉE
ÉCHELLE : 3/8"=1'-0"

POUR INFORMATION
CES DOCUMENTS NE DOIVENT PAS ÊTRE
UTILISÉS À DES FINS DE SOUMISSION, DE
CONSTRUCTION (OU DE FABRICATION)

LES PLANS ET DEVIS PRÉSENTÉS SONT LA PROPRIÉTÉ INTELLECTUELLE DE ALTE AUCUNE TRANSMISSION OU REPRODUCTION N'EST AUTORISÉE SANS L'AUTORISATION ÉCRITE DU TITULAIRE DU DROIT D'AUTEUR. AUCUN DOCUMENT DE TYPE .DWG NE SERA TRANSMIS, SAUF ENTENTE PRÉALABLE AU CONTRAT.

RÉV DATE ÉMISSIONS PAR APP
ARCHITECTE(S):

INGÉNIEUR(S):



www.altecoop.ca


CHARGÉ DE PROJET : _____ SCEAU : _____
DESSINÉ PAR : _____
CONÇU PAR : _____
APPROUVÉ PAR : _____

CLIENT : _____

PROJET :
MINI MAISON ST-ADRIEN

TITRE : _____
DISCIPLINE : _____

ÉCHELLE : INDIQUÉE	FORMAT A2	Nb. PAGE(S) -
PROJET ALTE No. : -	DESSIN No. G100	

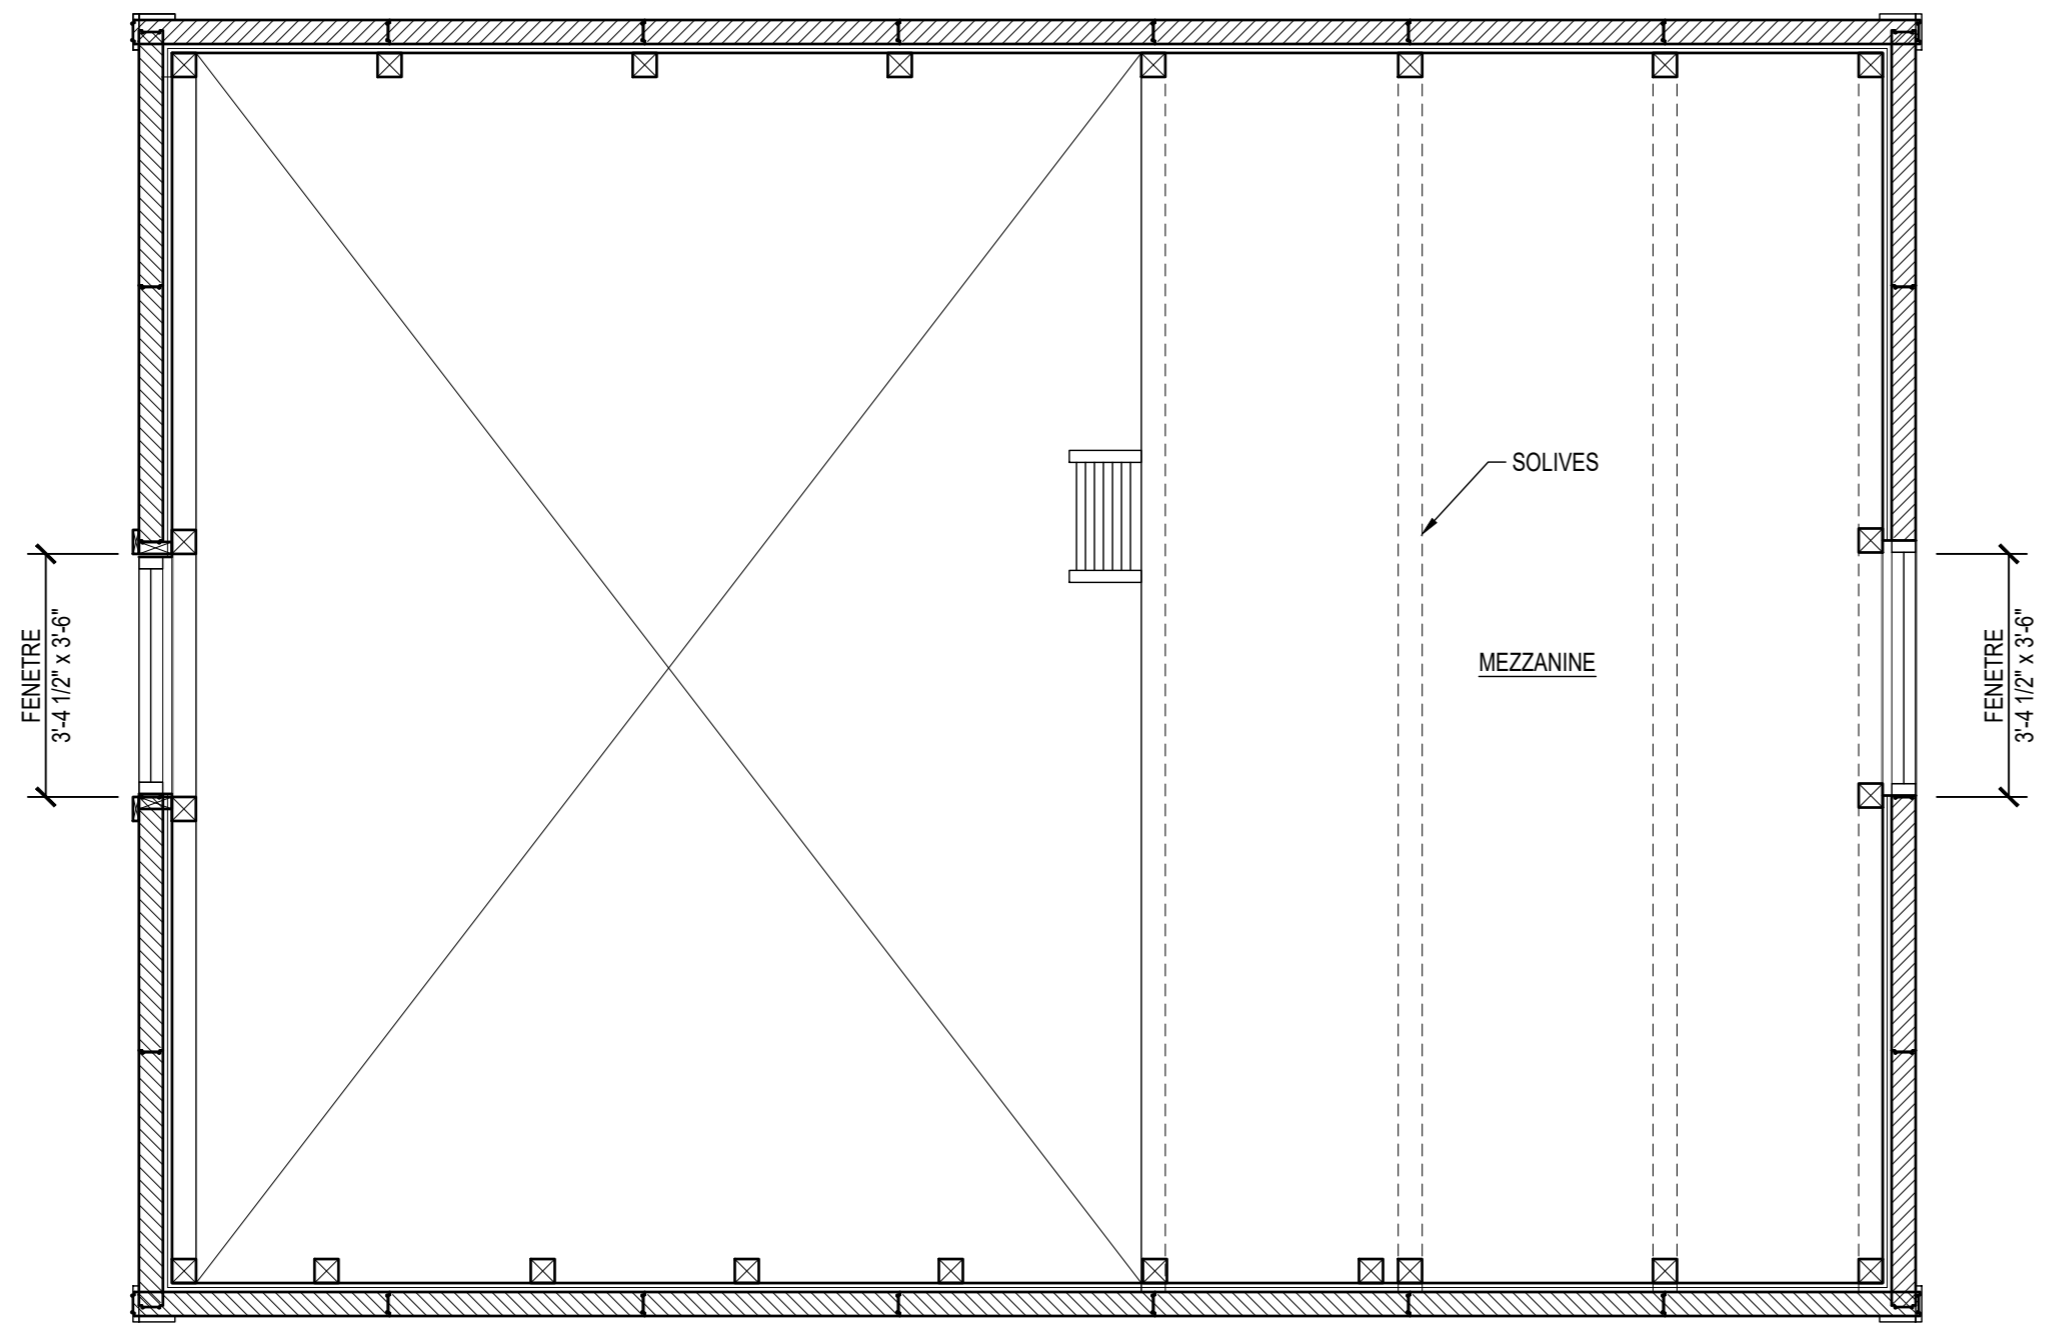

POUR INFORMATION
 CES DOCUMENTS NE DOIVENT PAS ETRE
 UTILISES A DES FINS DE SOUMISSION, DE
 CONSTRUCTION (OU DE FABRICATION)

LES PLANS ET DEVIS PRESENTES SONT LA PROPRIÉTÉ INTELLECTUELLE DE ALTE AUCUNE TRANSMISSION OU REPRODUCTION NEST AUTORISÉE SANS L'AUTORISATION ECRITE DU TITULAIRE DU DROIT D'AUTEUR. AUCUN DOCUMENT DE TYPE .DWG NE SERA TRANSMIS, SAUF ENTENTE PRÉALABLE AU CONTRAT.

RÉV	DATE	ÉMISSIONS	PAR	APP
ARCHITECTE(S):				

INGÉNIEUR(S):

www.altecoop.ca

CHARGÉ DE PROJET :	SCEAU :
DESSINÉ PAR :	
CONÇU PAR :	
APPROUVÉ PAR :	

CLIENT :


PROJET :

MINI MAISON ST-ADRIEN

TITRE :

DISCIPLINE :

ÉCHELLE :	FORMAT	Nb. PAGE(S)
INDIQUÉE	A2	-
PROJET ALTE No. :	DESSIN No.	
-	G101	

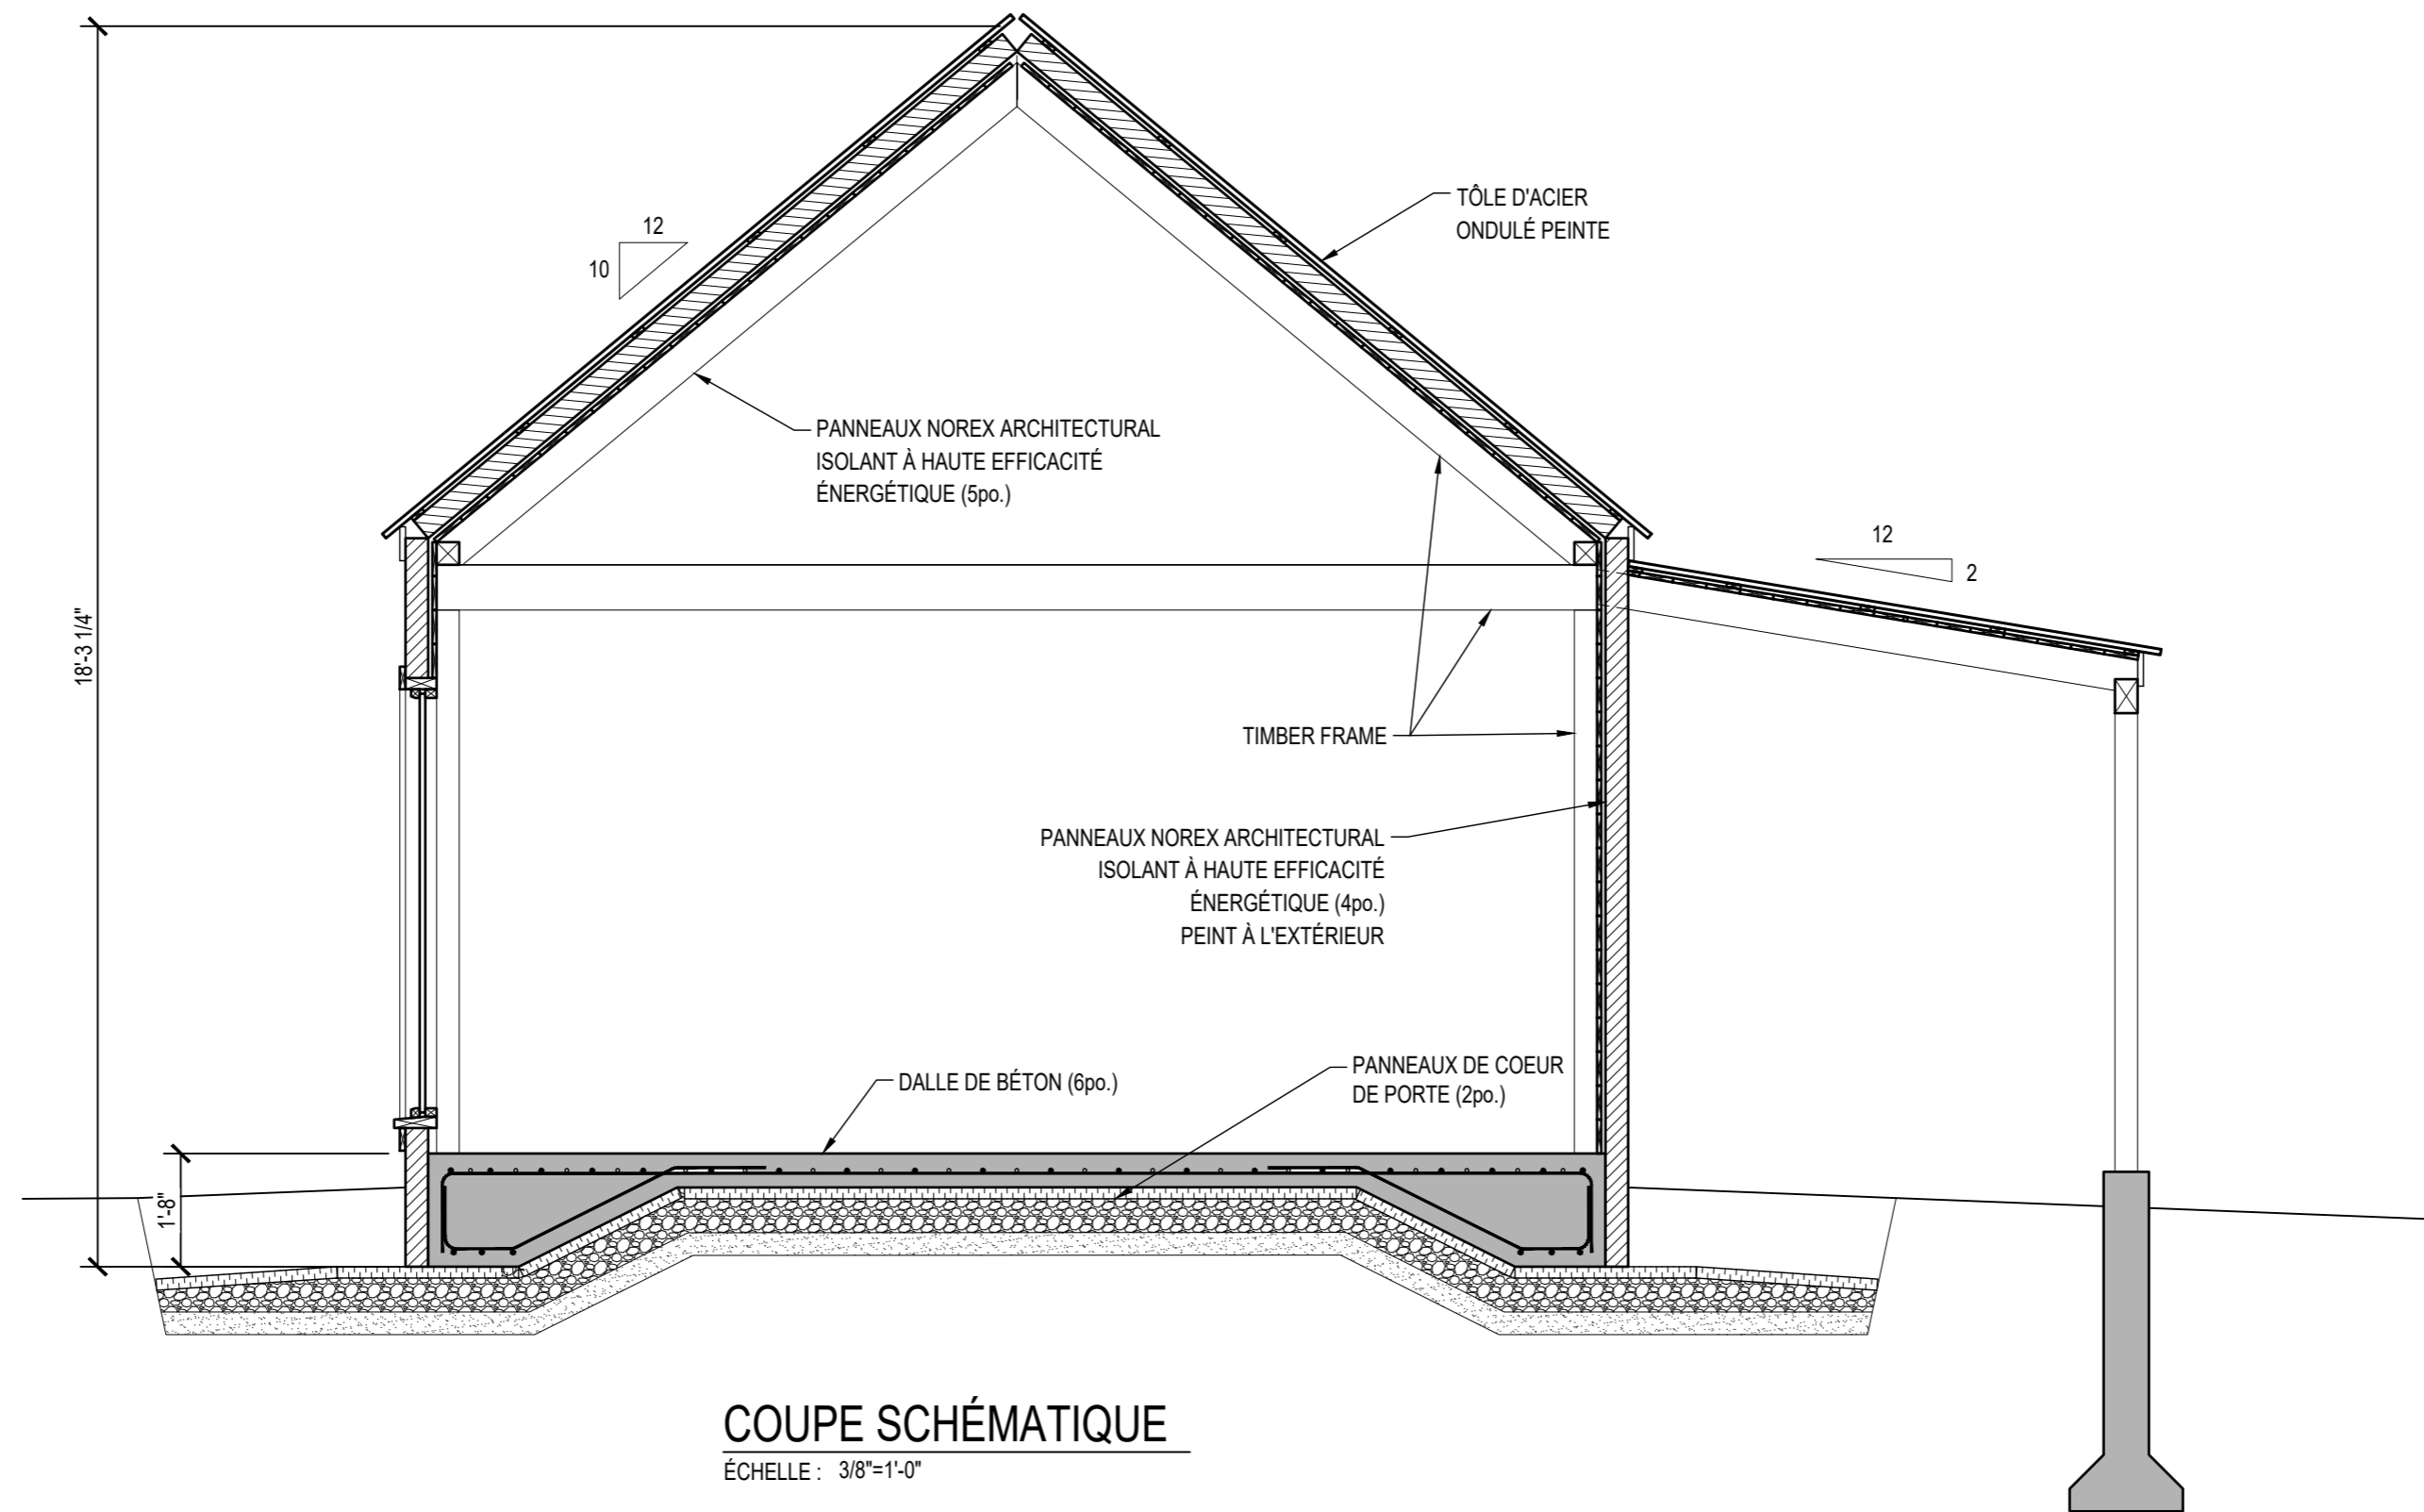

COUPE SCHÉMATIQUE
ÉCHELLE : 3/8"=1'-0"

POUR INFORMATION
CES DOCUMENTS NE DOIVENT PAS ÊTRE UTILISÉS À DES FINS DE SOUMISSION, DE CONSTRUCTION (OU DE FABRICATION)

LES PLANS ET DEVIS PRÉSENTÉS SONT LA PROPRIÉTÉ INTELLECTUELLE DE ALTE AUCUNE TRANSMISSION OU REPRODUCTION N'EST AUTORISÉE SANS L'AUTORISATION ÉCRITE DU TITULAIRE DU DROIT D'AUTEUR. AUCUN DOCUMENT DE TYPE .DWG NE SERA TRANSMIS, SAUF ENTENTE PRÉALABLE AU CONTRAT.

RÉV	DATE	ÉMISSIONS	PAR	APP

ARCHITECTE(S):

INGÉNIEUR(S):

ALTE
COOPÉRATIVE D'INGÉNIERIE
www.altecoop.ca

CHARGÉ DE PROJET :	SCEAU :
DESSINÉ PAR :	
CONÇU PAR :	
APPROUVÉ PAR :	

CLIENT :

PROJET :

MINI MAISON ST-ADRIEN

TITRE :

DISCIPLINE :

ÉCHELLE :	FORMAT :	Nb. PAGE(S) :
INDIQUÉE	A2	-
PROJET ALTE No. :	DESSIN No. :	G200